Dimostrazione della Porta e sue modinature del Tempio di Vesta in Tivoli

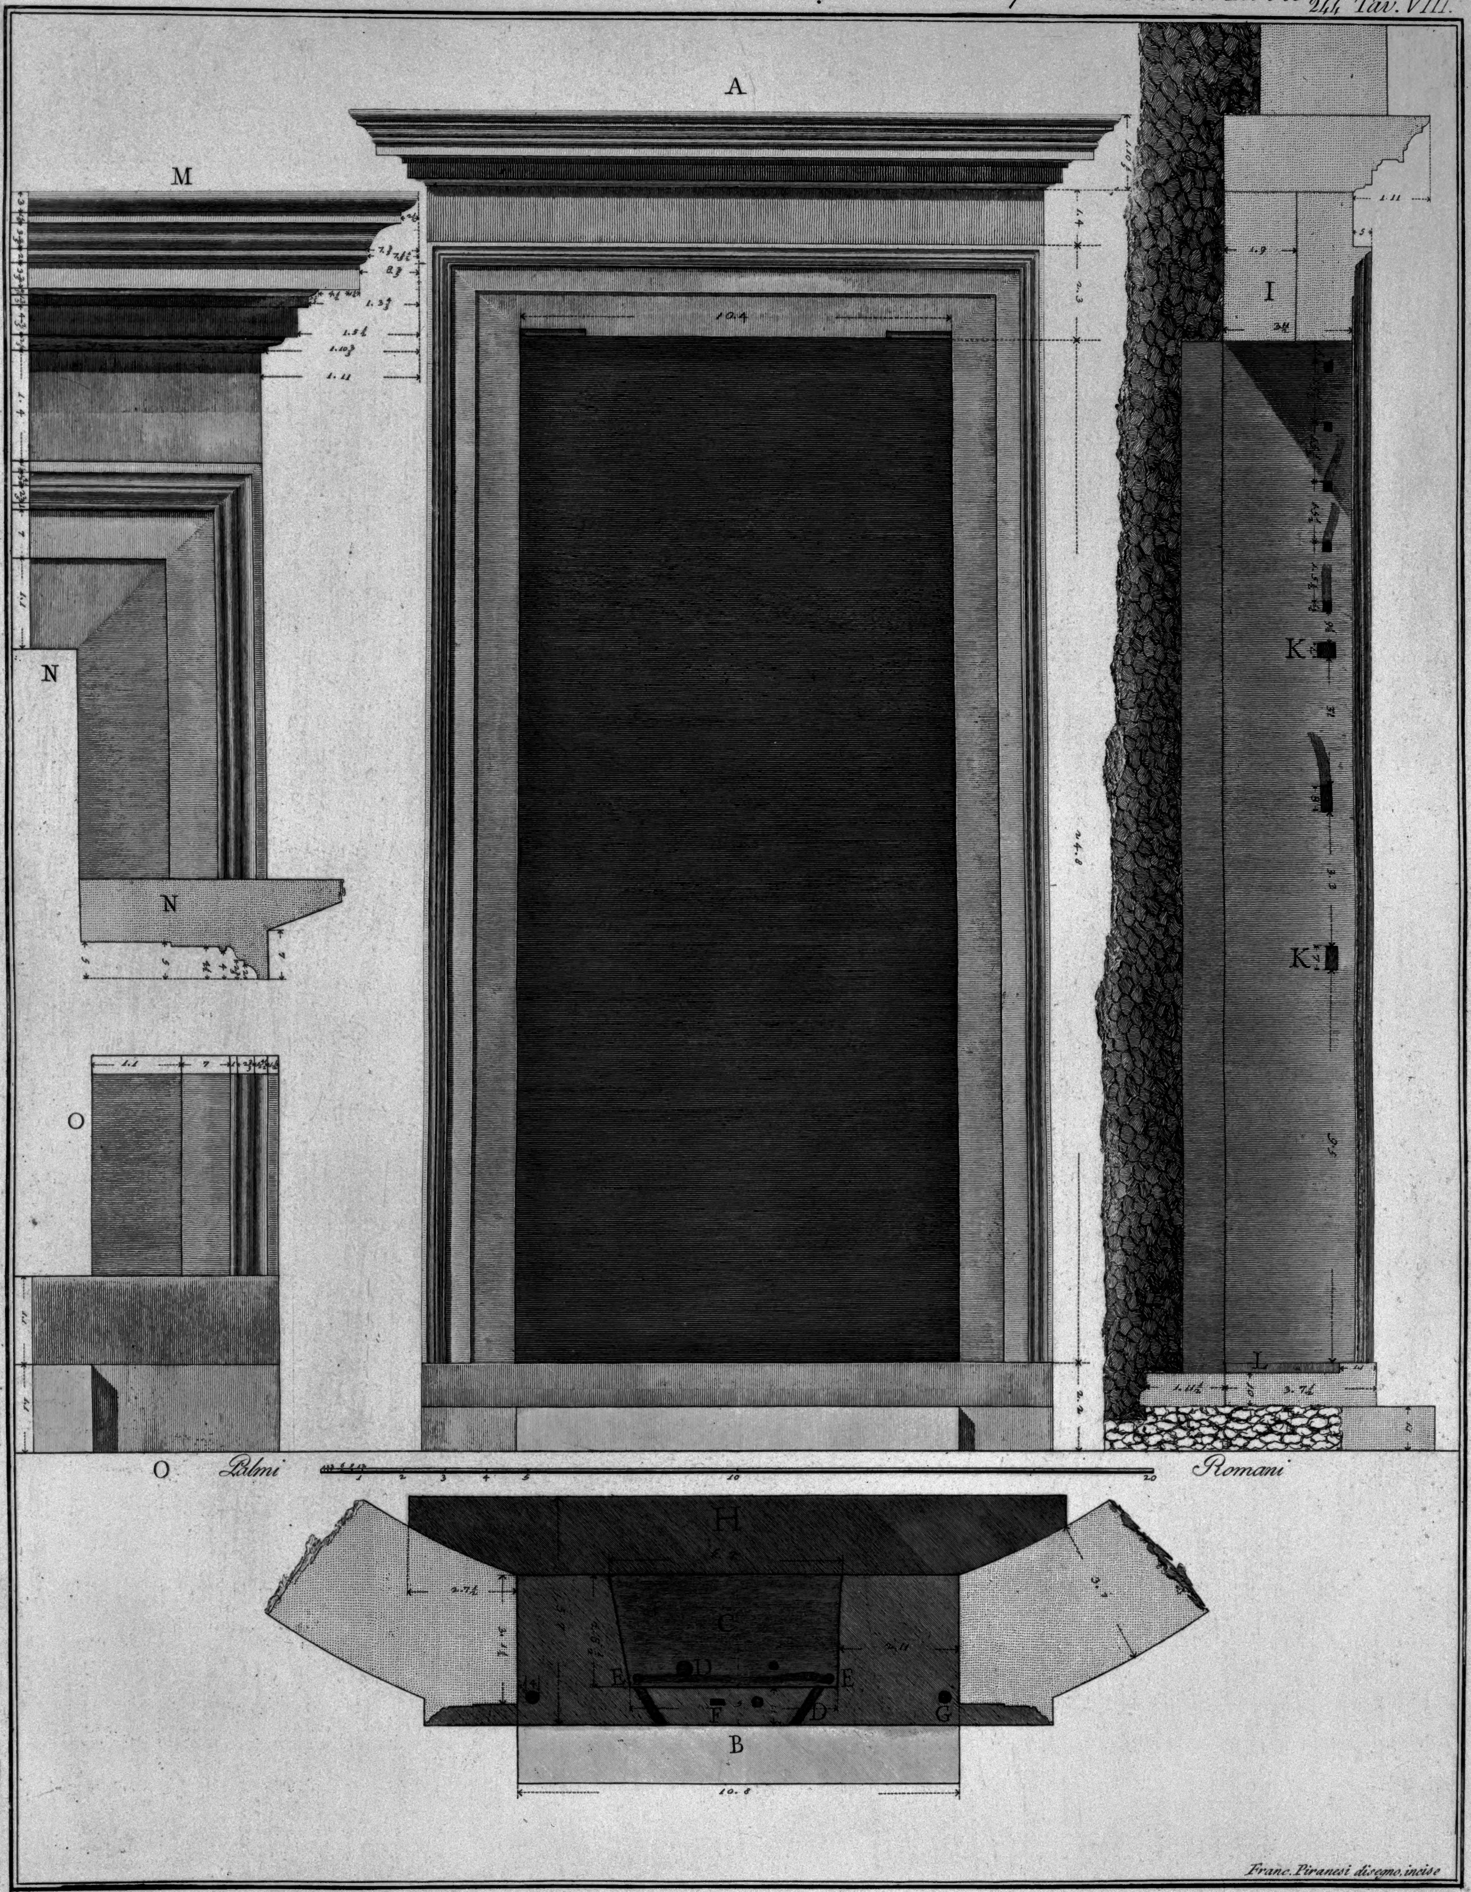

A Porta a campana già ornata con bivalve di bronzo. B Pianta della medesima. C Incasso nel liminare o soglia, che riceveva una tavola di bronzo. Il medesimo stabilisce le larghezze delle valve, che si aprivano di dentro. D Canali, e fori, che fissavano i grappi della tavola suddetta. E Fori per ritenere i cardini. F Altri che incassavano il chiavistello per assicurare le valve contro il battente nel liminare. G Fori per fermare l'intavolamento del telaro della porta. H Parte del litostrato o Pavimento interno della Cella a livello dell'incasso C. I Profilo dello stipite, che indica i fori. K i quali tenevano l'intavolamento del telaro della porta ora slabrati dallo sforzo di scuoterla allor quando fù tolta. L Incasso nella soglia, che riteneva la tavola di bronzo suddetta. M Cornice, o fregio di scala maggiore. N Modinatura dell'architrave, e sua pianta. O Stipite coll'indicazione delli due gradi